


**OSIEDLE MILLENIUM II**  
ul. Koszarowa 8, Oleśnica

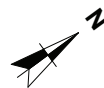


budynek: **B** klatka: **2**  
powierzchnia: **42,4 m<sup>2</sup>**

kondygnacja: **PARTER**

piwnica: **TAK**

mieszkanie: **M1**

**POŁOŻENIE LOKALU NA RZUCIE KONDYGNACJI**  
skala: 1:500

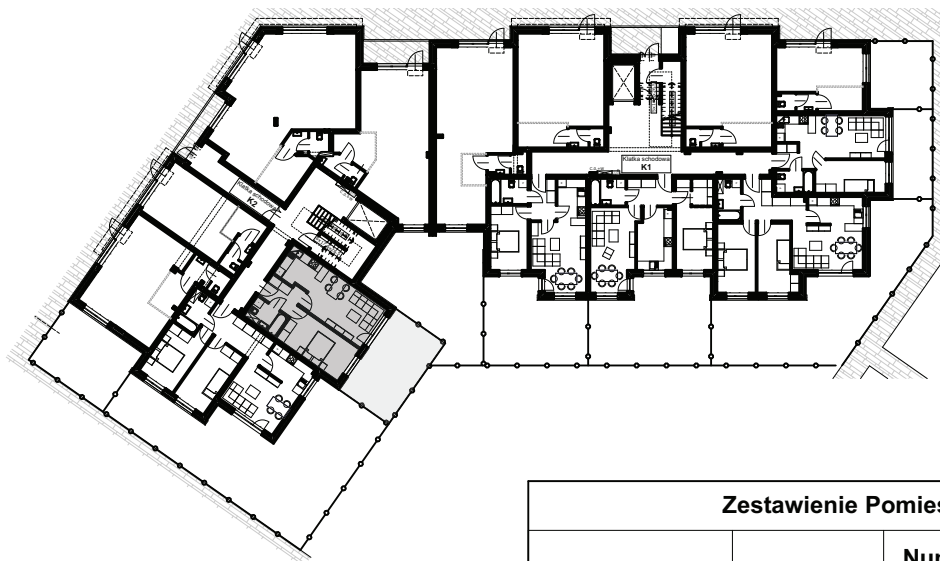

Zestawienie Pomieszczeń				
Kondygnacja macierzysta	Mieszkanie	Numer pomieszczenia	Nazwa pomieszczenia	Powierzchnia
Parter	M1	1	korytarz	4,5
		2	salon+kuchnia	21,1
		3	pokój	12,8
		4	łazienka	4,0
				<b>42,4 m<sup>2</sup></b>

**RZUT LOKALU**  
skala: 1:80

