


**OSIEDLE MILLENIUM II**  
ul. Koszarowa 10, Oleśnica

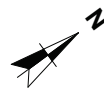


budynek: **B** klatka: **1**  
powierzchnia: **36,6 m<sup>2</sup>**

kondygnacja: **PARTER**

piwnica: **TAK**

mieszkanie: **M1**

**POŁOŻENIE LOKALU NA RZUCIE KONDYGNACJI**  
skala: 1:500

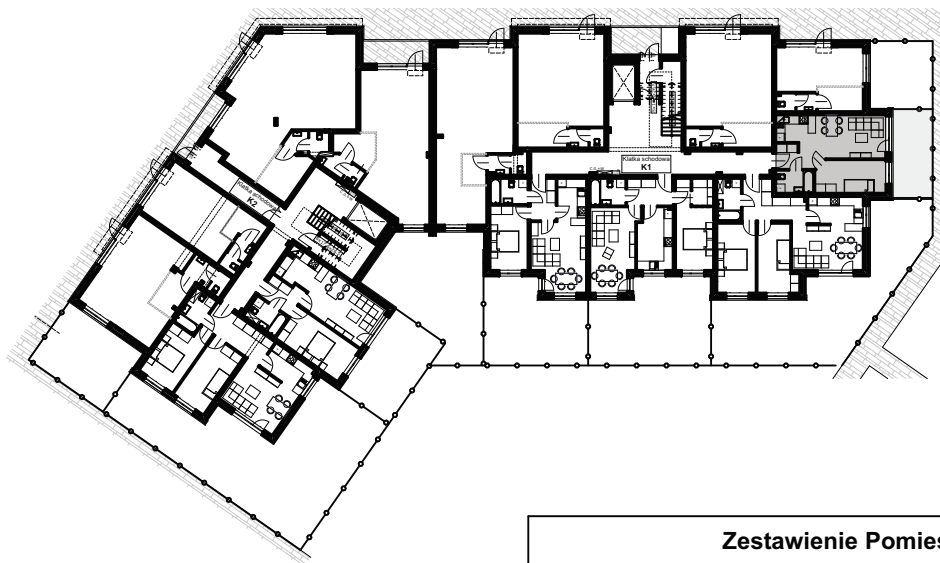

Zestawienie Pomieszczeń				
Kondygnacja macierzysta	Mieszkanie	Numer pomieszczenia	Nazwa pomieszczenia	Powierzchnia
Parter	M1	1	korytarz	4,5
		2	salon+kuchnia	18,3
		3	pokój	10,0
		4	łazienka	3,8
				<b>36,6 m<sup>2</sup></b>

**RZUT LOKALU**  
skala: 1:80

