

OSIEDLE MILLENIUM II

ul. Koszarowa 8, Oleśnica



budynek: **B** klatka: **2**

kondygnacja: **2. PIĘTRO**


piwnica: **TAK**

mieszkanie: **M11**

powierzchnia: **87,8 m²**

POŁOŻENIE LOKALU NA RZUCIE KONDYGNACJI

skala: 1:500

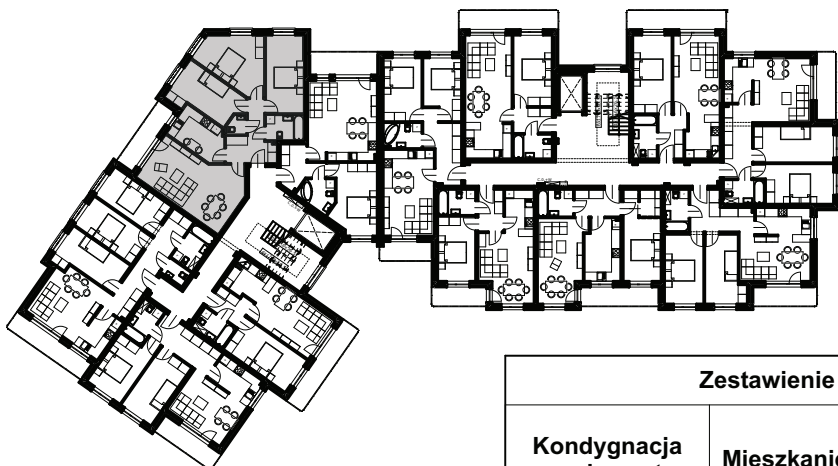

Zestawienie Pomieszczeń

Kondygnacja macierzysta	Mieszkanie	Numer pomieszczenia	Nazwa pomieszczenia	Powierzchnia
2. Piętro	M11	1	korytarz	8,5
		2	salon+jadalnia	24,9
		3	kuchnia	8,8
		4	pokój	12,2
		5	pokój	14,3
		6	pokój	13,2
		7	łazienka	4,3
		8	wc	1,6
				87,8 m²

RZUT LOKALU

skala: 1:90

