


# OSIEDLE MILLENIUM II

ul. Koszarowa 8, Oleśnica

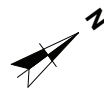

budynek: **B** klatka: **2**

kondygnacja: **3. PIĘTRO**


piwnica: **TAK**

mieszkanie: **M16**

powierzchnia: **87,8 m<sup>2</sup>**

## POŁOŻENIE LOKALU NA RZUCIE KONDYGNACJI

skala: 1:500

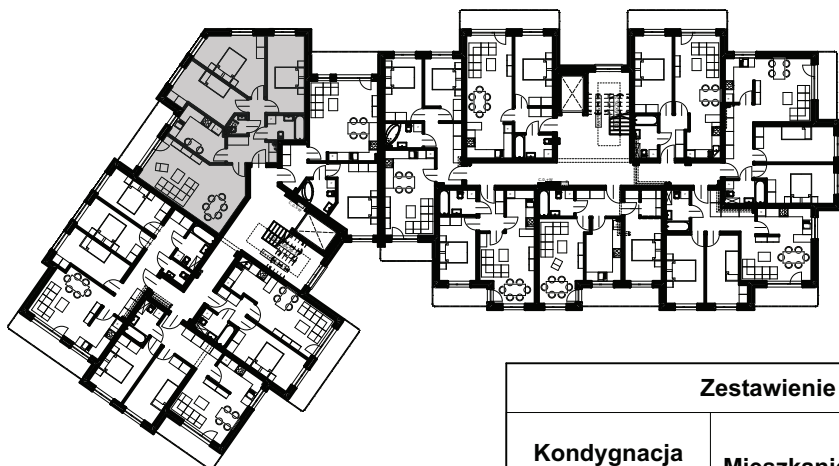

### Zestawienie Pomieszczeń

Kondygnacja macierzysta	Mieszkanie	Numer pomieszczenia	Nazwa pomieszczenia	Powierzchnia
3. Piętro	M16	1	korytarz	8,5
		2	salon+jadalnia	24,9
		3	kuchnia	8,8
		4	pokój	12,2
		5	pokój	14,3
		6	pokój	13,2
		7	łazienka	4,3
		8	wc	1,6
				<b>87,8 m<sup>2</sup></b>

## RZUT LOKALU

skala: 1:90

