


OSIEDLE MILLENIUM II
ul. Koszarowa 8, Oleśnica



budynek: **B** klatka: **2** kondygnacja: **3. PIĘTRO** piwnica: **TAK** mieszkanie: **M17**
powierzchnia: **48,6 m²**

POŁOŻENIE LOKALU NA RZUCIE KONDYGNACJI
skala: 1:500

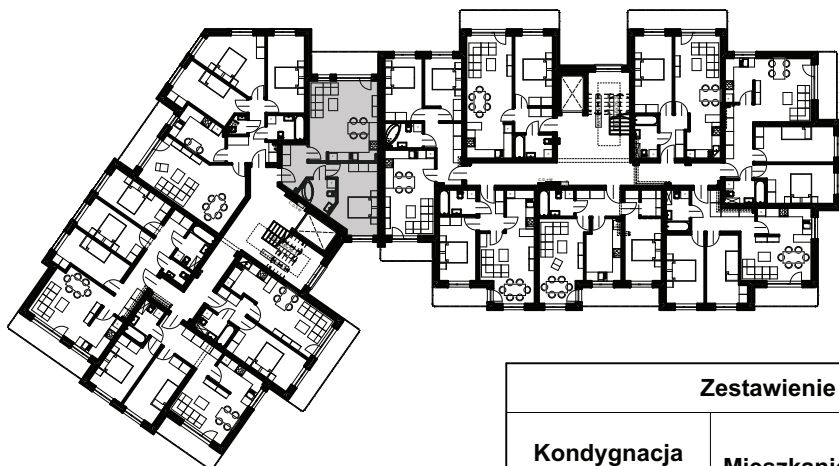

Zestawienie Pomieszczeń				
Kondygnacja macierzysta	Mieszkanie	Numer pomieszczenia	Nazwa pomieszczenia	Powierzchnia
3. Piętro	M17	1	korytarz	6,1
		2	salon+kuchnia	24,4
		3	pokój	13,7
		4	łazienka	4,4
				48,6 m²

RZUT LOKALU
skala: 1:80

