


OSIEDLE MILLENIUM II
ul. Koszarowa 8, Oleśnica



budynek: **B** klatka: **2** kondygnacja: **4. PIĘTRO** piwnica: **TAK** mieszkanie: **M18**
powierzchnia: **50,2 m²**

POŁOŻENIE LOKALU NA RZUCIE KONDYGNACJI
skala: 1:500

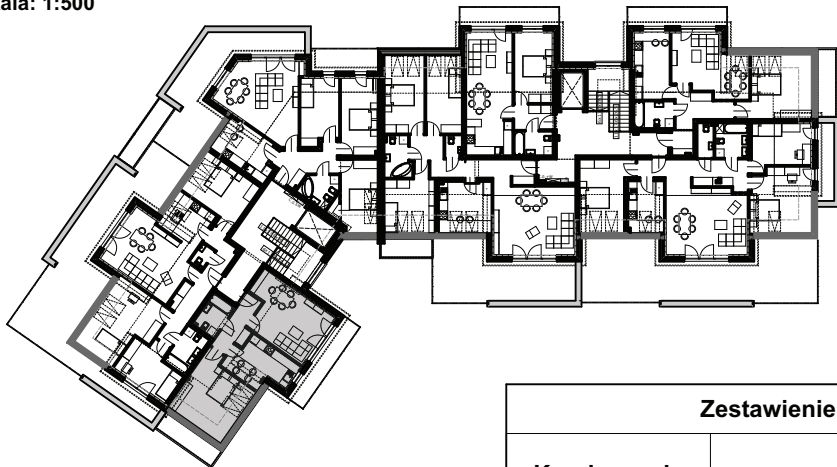

Zestawienie Pomieszczeń				
Kondygnacja macierzysta	Mieszkanie	Numer pomieszczenia	Nazwa pomieszczenia	Powierzchnia
Poddasze	M18	1	korytarz	5,9
		2	salon+jadalnia	19,7
		3	kuchnia	9,6
		4	pokój	10,8
		5	łazienka	4,2
				50,2 m²

RZUT LOKALU
skala: 1:80

