



OSIEDLE MILLENIUM II
ul. Koszarowa 10, Oleśnica

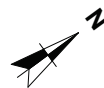

budynek: **B** klatka: **1** kondygnacja: **3. PIĘTRO** piwnica: **TAK** mieszkanie: **M19**
powierzchnia: **45,8 m²**

POŁOŻENIE LOKALU NA RZUCIE KONDYGNACJI
skala: 1:500

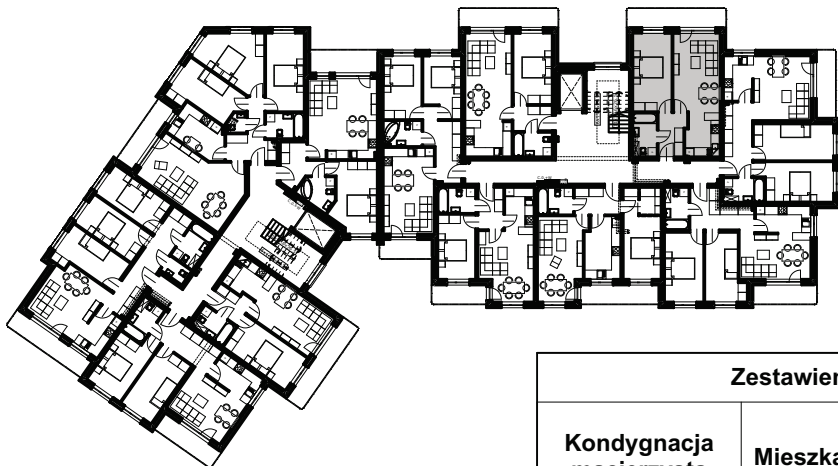

Zestawienie Pomieszczeń				
Kondygnacja macierzysta	Mieszkanie	Numer pomieszczenia	Nazwa pomieszczenia	Powierzchnia
3. Piętro	M19	1	korytarz	5,1
		2	salon+kuchnia	22,7
		3	pokój	13,4
		4	łazienka	4,6
				45,8 m²

RZUT LOKALU
skala: 1:80

