

OSIEDLE MILLENIUM II
ul. Koszarowa 8, Oleśnica




budynek: **B** klatka: **2**
powierzchnia: **55,4 m²**

kondygnacja: **PARTER**

piwnica: **TAK**

mieszkanie: **M2**

POŁOŻENIE LOKALU NA RZUCIE KONDYGNACJI
skala: 1:500

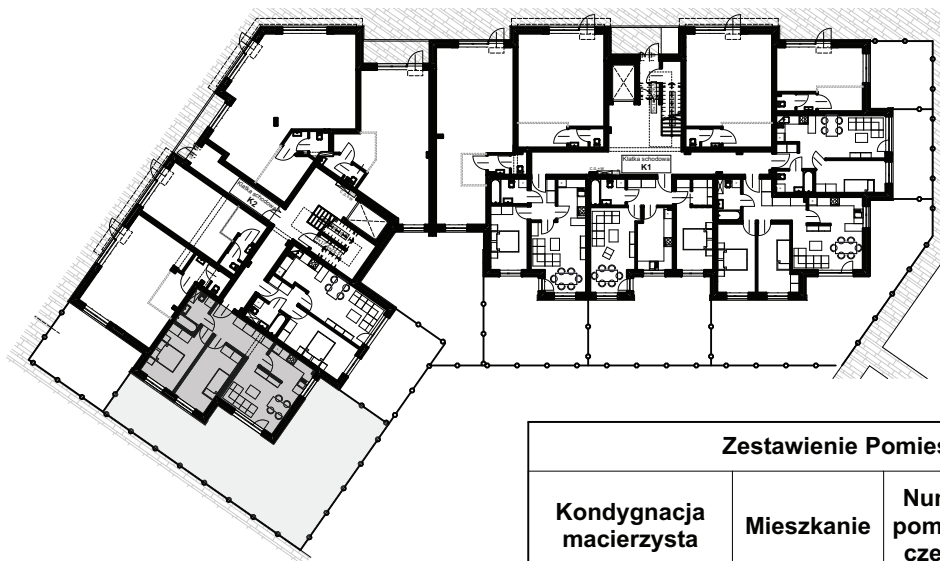

Zestawienie Pomieszczeń				
Kondygnacja macierzysta	Mieszkanie	Numer pomieszczenia	Nazwa pomieszczenia	Powierzchnia
Parter	M2	1	korytarz	8,8
		2	salon+kuchnia	19,9
		3	pokój	11,3
		4	pokój	11,1
		5	łazienka	4,3
				55,4 m²

RZUT LOKALU
skala: 1:90

