

OSIEDLE MILLENIUM II
ul. Koszarowa 10, Oleśnica




budynek: **B** klatka: **1**
powierzchnia: **57,4 m²**

kondygnacja: **PARTER**

piwnica: **TAK**

mieszkanie: **M2**

POŁOŻENIE LOKALU NA RZUCIE KONDYGNACJI
skala: 1:500

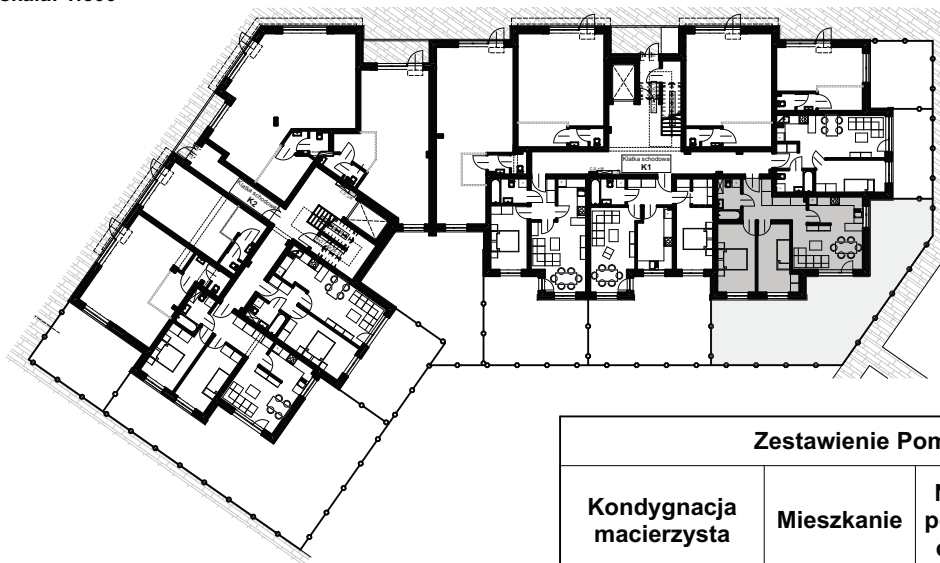

Zestawienie Pomieszczeń

Kondygnacja macierzysta	Mieszkanie	Numer pomieszczenia	Nazwa pomieszczenia	Powierzchnia
Parter	M2	1	korytarz	9,1
		2	salon+kuchnia	21,1
		3	pokój	10,9
		4	pokój	11,8
		5	łazienka	4,5
				57,4 m²

RZUT LOKALU
skala: 1:90

