



**OSIEDLE MILLENIUM II**  
ul. Koszarowa 8, Oleśnica

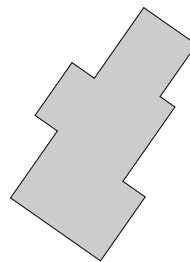

budynek: **B** klatka: **2** kondygnacja: **4. PIĘTRO** piwnica: **TAK** mieszkanie: **M20**  
powierzchnia: **78,9 m<sup>2</sup>**

**POŁOŻENIE LOKALU NA RZUCIE KONDYGNACJI**  
skala: 1:500

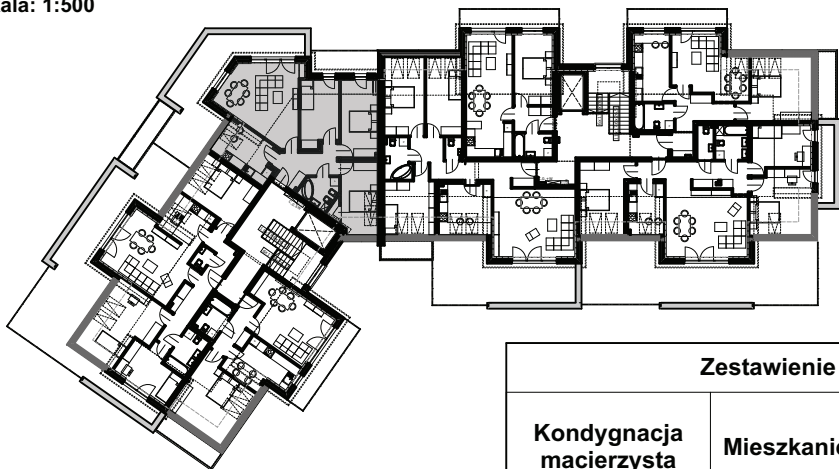

**Zestawienie Pomieszczeń**

Kondygnacja macierzysta	Mieszkanie	Numer pomieszczenia	Nazwa pomieszczenia	Powierzchnia
Poddasze	M20	1	korytarz	8,2
		2	salon+jadalnia	23,9
		3	kuchnia	7,5
		4	pokój	11,1
		5	pokój	12,7
		6	pokój	10,9
		7	łazienka	4,6
				<b>78,9 m<sup>2</sup></b>

**RZUT LOKALU**  
skala: 1:100

