


OSIEDLE MILLENIUM II
ul. Koszarowa 10, Oleśnica



budynek: **B** klatka: **1** kondygnacja: **3. PIĘTRO** piwnica: **TAK** mieszkanie: **M22**
powierzchnia: **51,1 m²**

POŁOŻENIE LOKALU NA RZUCIE KONDYGNACJI
skala: 1:500

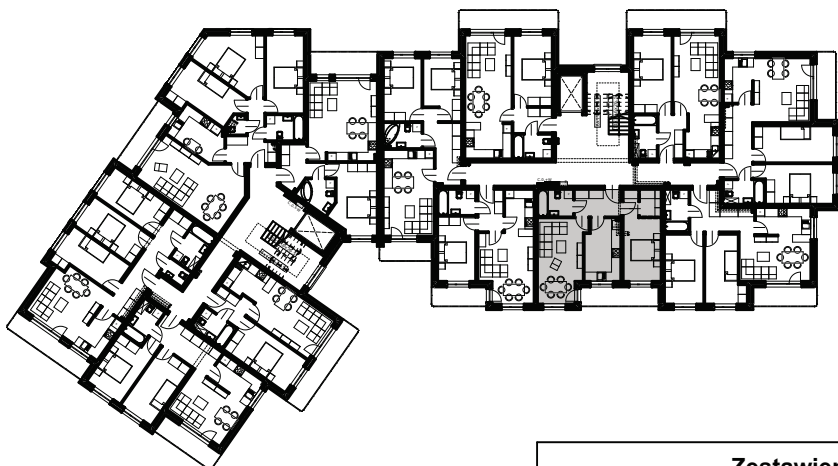

Zestawienie Pomieszczeń				
Kondygnacja macierzysta	Mieszkanie	Numer pomieszczenia	Nazwa pomieszczenia	Powierzchnia
3. Piętro	M22	1	korytarz	5,5
		2	salon+jadalnia	16,7
		3	kuchnia	9,6
		4	pokój	15,1
		5	łazienka	4,2
				51,1 m²

RZUT LOKALU
skala: 1:80

