



OSIEDLE MILLENIUM II
ul. Koszarowa 10, Oleśnica

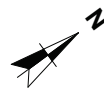

budynek: **B** klatka: **1** kondygnacja: **3. PIĘTRO** piwnica: **TAK** mieszkanie: **M24**
powierzchnia: **53,2 m²**

POŁOŻENIE LOKALU NA RZUCIE KONDYGNACJI
skala: 1:500

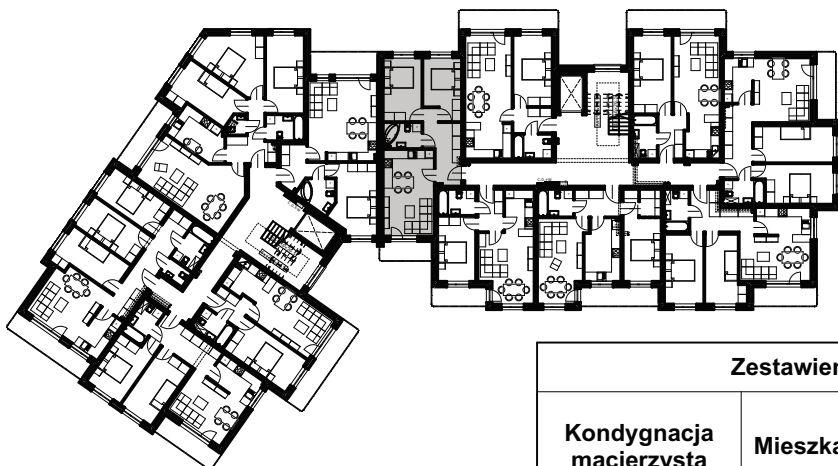

Zestawienie Pomieszczeń				
Kondygnacja macierzysta	Mieszkanie	Numer pomieszczenia	Nazwa pomieszczenia	Powierzchnia
3. Piętro	M24	1	korytarz	9,5
		2	salon+kuchnia	19,2
		3	pokój	10,7
		4	pokój	9,6
		5	łazienka	4,2
				53,2 m²

RZUT LOKALU
skala: 1:90

