



OSIEDLE MILLENIUM II
ul. Koszarowa 10, Oleśnica

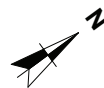

budynek: **B** klatka: **1** kondygnacja: **4. PIĘTRO** piwnica: **TAK** mieszkanie: **M26**
powierzchnia: **52,5 m²**

POŁOŻENIE LOKALU NA RZUCIE KONDYGNACJI
skala: 1:500

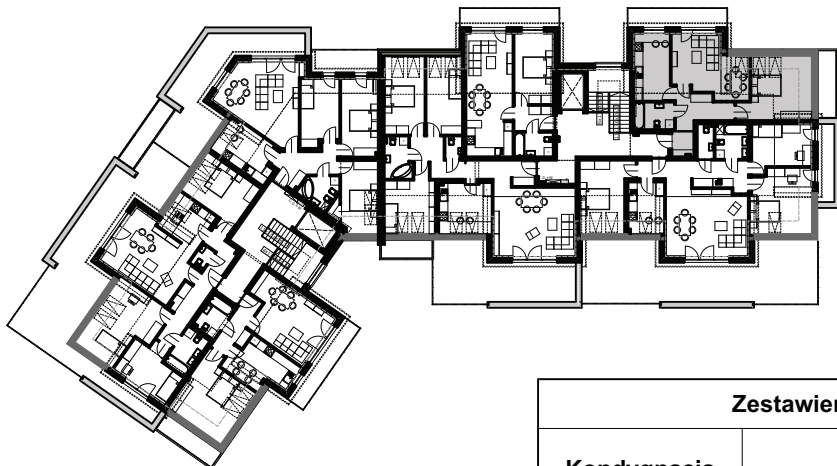

Zestawienie Pomieszczeń				
Kondygnacja macierzysta	Mieszkanie	Numer pomieszczenia	Nazwa pomieszczenia	Powierzchnia
Poddasze	M26	1	korytarz	9,9
		2	salon+jadalnia	16,0
		3	kuchnia	11,0
		4	pokój	10,8
		5	łazienka	4,8
				52,5 m²

RZUT LOKALU
skala: 1:80

