


OSIEDLE MILLENIUM II
ul. Koszarowa 10, Oleśnica



budynek: **B** klatka: **1** kondygnacja: **4. PIĘTRO** piwnica: **TAK** mieszkanie: **M27**
powierzchnia: **84,1 m²**

POŁOŻENIE LOKALU NA RZUCIE KONDYGNACJI
skala: 1:500

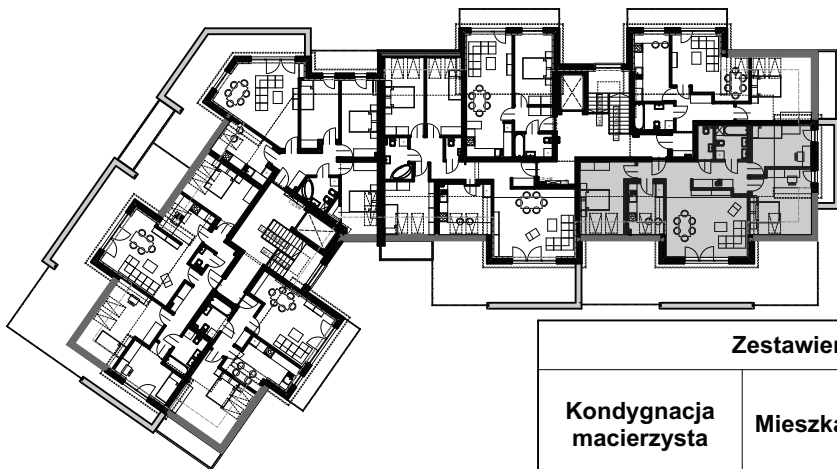

Zestawienie Pomieszczeń

Kondygnacja macierzysta	Mieszkanie	Numer pomieszczenia	Nazwa pomieszczenia	Powierzchnia
Poddasze	M27	1	korytarz	11,3
		2	salon+jadalnia	25,2
		3	kuchnia	5,6
		4	pokój	12,1
		5	pokój	10,8
		6	pokój	11,6
		7	łazienka	5,0
		8	wc	2,5
				84,1 m²

RZUT LOKALU
skala: 1:100

