


budynek: **B** klatka: **1** kondygnacja: **4. PIĘTRO** piwnica: **TAK** mieszkanie: **M28**
powierzchnia: **83,5 m²**

POŁOŻENIE LOKALU NA RZUCIE KONDYGNACJI
skala: 1:500

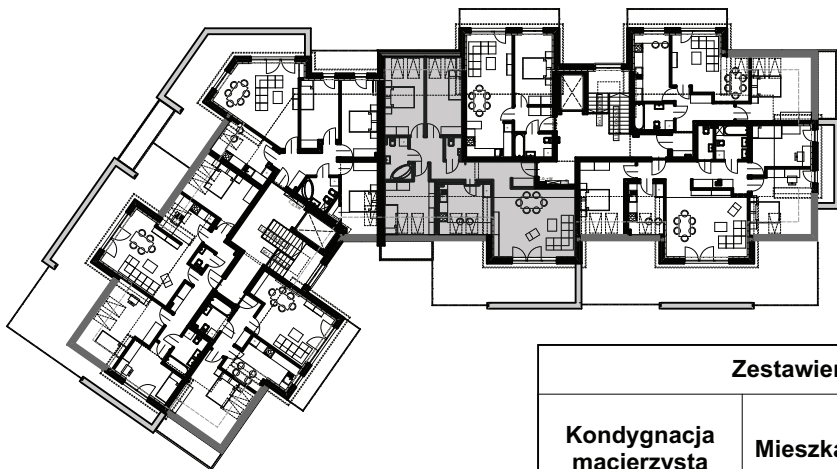

Zestawienie Pomieszczeń				
Kondygnacja macierzysta	Mieszkanie	Numer pomieszczenia	Nazwa pomieszczenia	Powierzchnia
Poddasze	M28	1	korytarz	13,0
		2	salon+jadalnia	25,6
		3	kuchnia	8,0
		4	pokój	9,3
		5	pokój	11,1
		6	pokój	10,0
		7	łazienka	4,8
		8	wc	1,7
				83,5 m²

RZUT LOKALU
skala: 1:100

