


OSIEDLE MILLENIUM II
ul. Koszarowa 10, Oleśnica



budynek: **B** klatka: **1** kondygnacja: **4. PIĘTRO** piwnica: **TAK** mieszkanie: **M29**
powierzchnia: **45,8 m²**

POŁOŻENIE LOKALU NA RZUCIE KONDYGNACJI
skala: 1:500

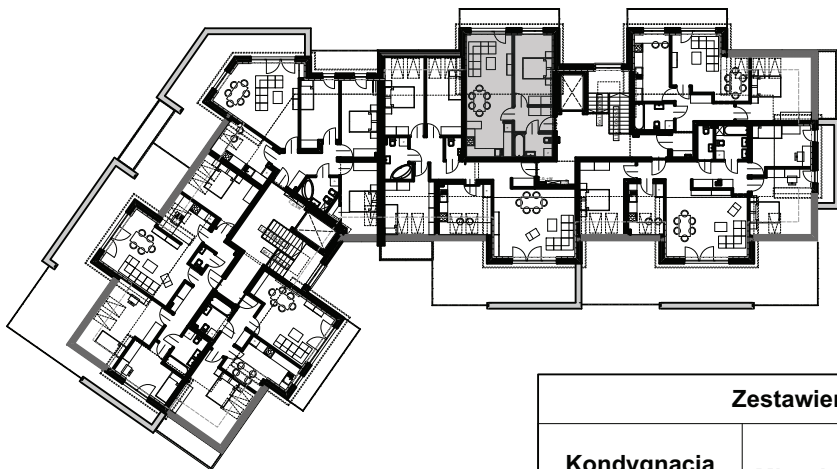

Zestawienie Pomieszczeń				
Kondygnacja macierzysta	Mieszkanie	Numer pomieszczenia	Nazwa pomieszczenia	Powierzchnia
Poddasze	M29	1	korytarz	4,4
		2	salon+kuchnia	25,2
		3	pokój	12,1
		4	łazienka	4,1
				45,8 m²

RZUT LOKALU
skala: 1:80

