



OSIEDLE MILLENIUM II
ul. Koszarowa 10, Oleśnica

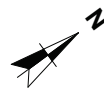

budynek: **B** klatka: **1** kondygnacja: **PARTER** piwnica: **TAK** mieszkanie: **M3**
powierzchnia: **51,1 m²**

POŁOŻENIE LOKALU NA RZUCIE KONDYGNACJI
skala: 1:500

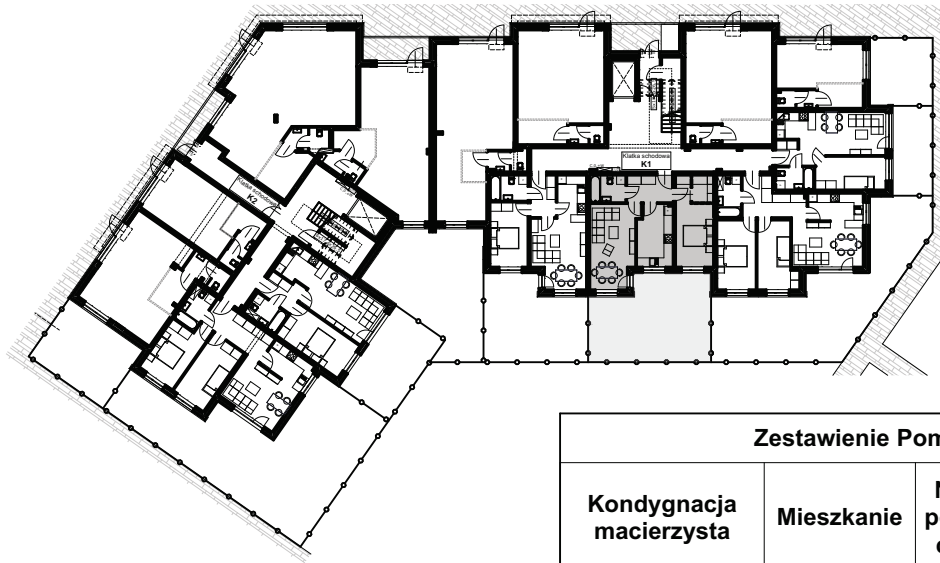

Zestawienie Pomieszczeń				
Kondygnacja macierzysta	Mieszkanie	Numer pomieszczenia	Nazwa pomieszczenia	Powierzchnia
Parter	M3	1	korytarz	5,5
		2	salon+jadalnia	16,7
		3	kuchnia	9,6
		4	pokój	15,1
		5	łazienka	4,2
				51,1 m²

RZUT LOKALU
skala: 1:90

