



OSIEDLE MILLENIUM II
ul. Koszarowa 8, Oleśnica

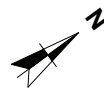

budynek: **B** klatka: **2** kondygnacja: **1. PIĘTRO** piwnica: **TAK** mieszkanie: **M3**
powierzchnia: **42,4 m²**

POŁOŻENIE LOKALU NA RZUCIE KONDYGNACJI
skala: 1:500

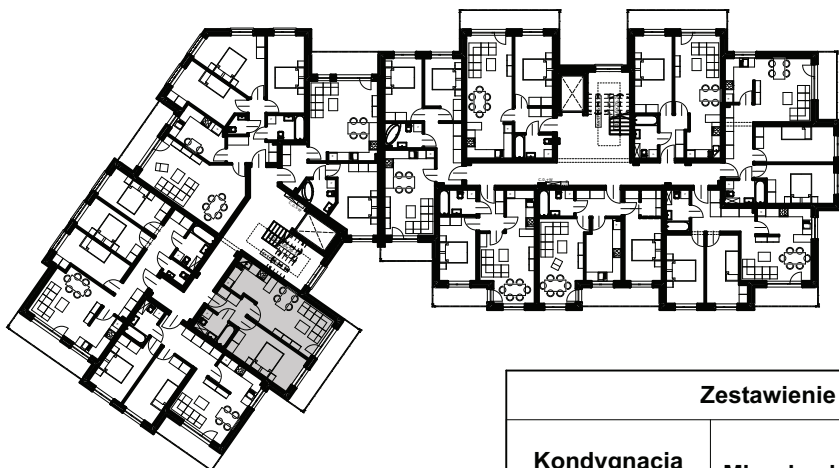

Zestawienie Pomieszczeń				
Kondygnacja macierzysta	Mieszkanie	Numer pomieszczenia	Nazwa pomieszczenia	Powierzchnia
1. Piętro	M3	1	korytarz	4,5
		2	salon+kuchnia	21,1
		3	pokój	12,8
		4	łazienka	4,0
				42,4 m²

RZUT LOKALU
skala: 1:80

