


**OSIEDLE MILLENIUM II**  
ul. Koszarowa 10, Oleśnica



budynek: **B** klatka: **1** kondygnacja: **PARTER** piwnica: **TAK** mieszkanie: **M4**  
powierzchnia: **41,1 m<sup>2</sup>**

**POŁOŻENIE LOKALU NA RZUCIE KONDYGNACJI**  
skala: 1:500

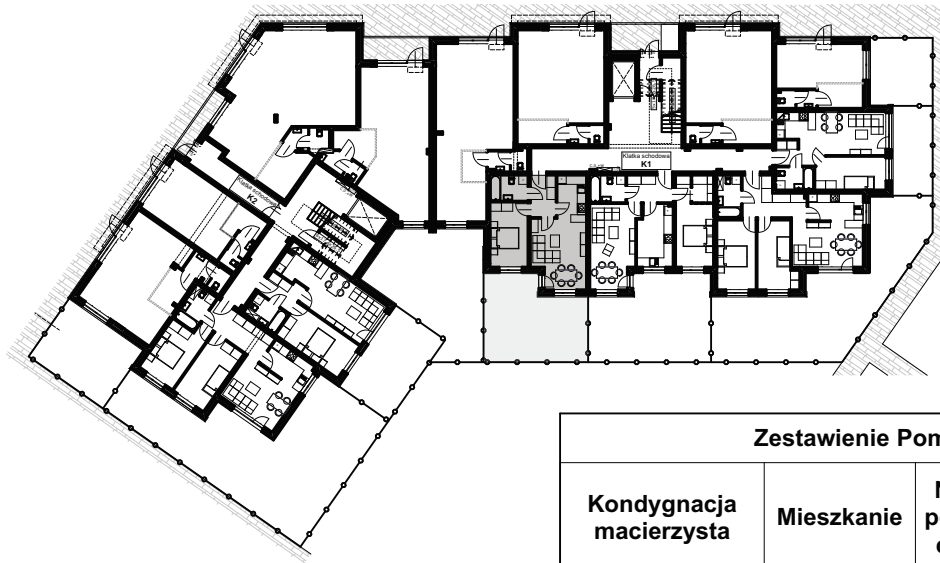

Zestawienie Pomieszczeń				
Kondygnacja macierzysta	Mieszkanie	Numer pomieszczenia	Nazwa pomieszczenia	Powierzchnia
Parter	M4	1	korytarz	4,7
		2	salon+kuchnia	21,5
		3	pokój	10,7
		4	łazienka	4,2
				<b>41,1 m<sup>2</sup></b>

**RZUT LOKALU**  
skala: 1:90

