



OSIEDLE MILLENIUM II
ul. Koszarowa 8, Oleśnica

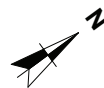

budynek: **B** klatka: **2** kondygnacja: **1. PIĘTRO** piwnica: **TAK** mieszkanie: **M4**
powierzchnia: **55,4 m²**

POŁOŻENIE LOKALU NA RZUCIE KONDYGNACJI
skala: 1:500

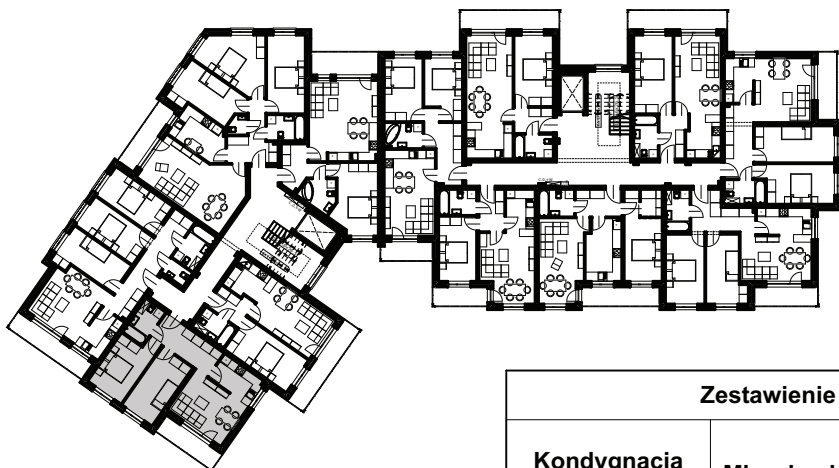

| Zestawienie Pomieszczeń | | | | |
|-------------------------|------------|---------------------|---------------------|---------------------------|
| Kondygnacja macierzysta | Mieszkanie | Numer pomieszczenia | Nazwa pomieszczenia | Powierzchnia |
| 1. Piętro | M4 | 1 | korytarz | 8,8 |
| | | 2 | salon+kuchnia | 19,9 |
| | | 3 | pokój | 11,3 |
| | | 4 | pokój | 11,1 |
| | | 5 | łazienka | 4,3 |
| | | | | 55,4 m² |

RZUT LOKALU
skala: 1:80

