


**OSIEDLE MILLENIUM II**  
ul. Koszarowa 8, Oleśnica



budynek: **B**    klatka: **2**    kondygnacja: **1. PIĘTRO**    piwnica: **TAK**    mieszkanie: **M6**  
powierzchnia: **87,8 m<sup>2</sup>**

**POŁOŻENIE LOKALU NA RZUCIE KONDYGNACJI**  
skala: 1:500

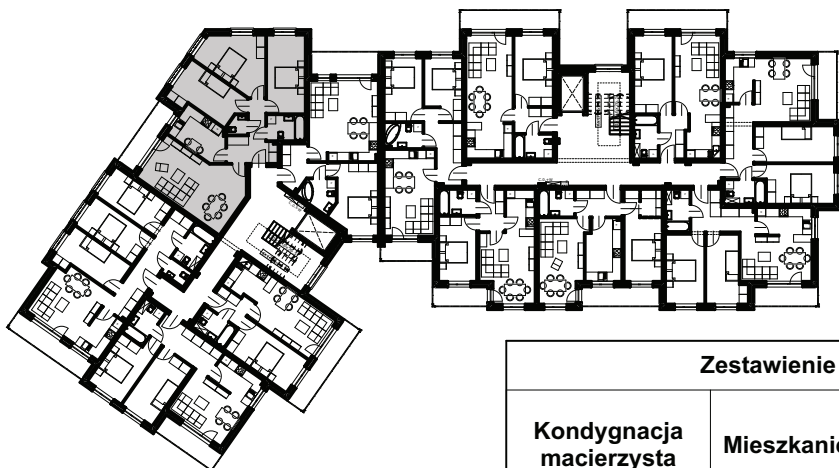

| Zestawienie Pomieszczeń |            |                     |                     |              |
|-------------------------|------------|---------------------|---------------------|--------------|
| Kondygnacja macierzysta | Mieszkanie | Numer pomieszczenia | Nazwa pomieszczenia | Powierzchnia |
| 1. Piętro               | M6         | 1                   | korytarz            | 8,5          |
|                         |            | 2                   | salon+jadalnia      | 24,9         |
|                         |            | 3                   | kuchnia             | 8,8          |
|                         |            | 4                   | pokój               | 12,2         |
|                         |            | 5                   | pokój               | 14,3         |
|                         |            | 6                   | pokój               | 13,2         |
|                         |            | 7                   | łazienka            | 4,3          |
|                         |            | 8                   | wc                  | 1,6          |
|                         |            |                     |                     | 87,8 m²      |

**RZUT LOKALU**  
skala: 1:90

