



**OSIEDLE MILLENIUM II**  
ul. Koszarowa 8, Oleśnica

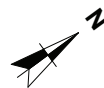

budynek: **B** klatka: **2** kondygnacja: **1. PIĘTRO** piwnica: **TAK** mieszkanie: **M7**  
powierzchnia: **48,6 m<sup>2</sup>**

**POŁOŻENIE LOKALU NA RZUCIE KONDYGNACJI**  
skala: 1:500

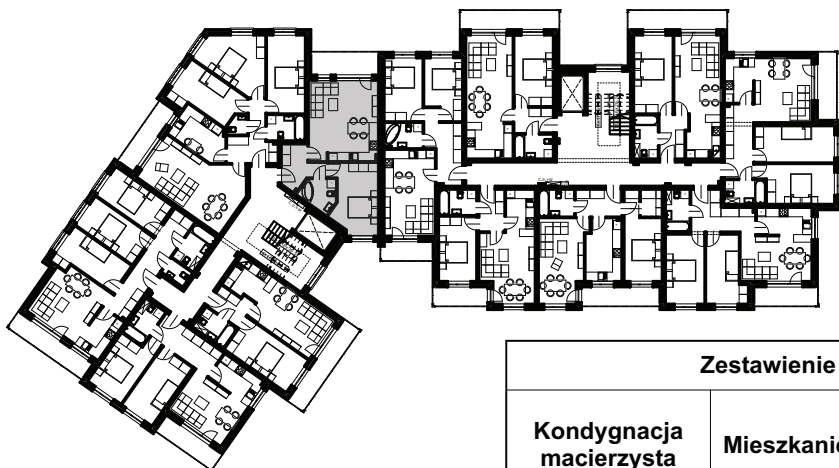

Zestawienie Pomieszczeń				
Kondygnacja macierzysta	Mieszkanie	Numer pomieszczenia	Nazwa pomieszczenia	Powierzchnia
1. Piętro	M7	1	korytarz	6,1
		2	salon+kuchnia	24,4
		3	pokój	13,7
		4	łazienka	4,4
				<b>48,6 m<sup>2</sup></b>

**RZUT LOKALU**  
skala: 1:80

