

# OSIEDLE MILLENIUM II

ul. Koszarowa 8, Oleśnica




budynek: **B** klatka: **2**  
powierzchnia: **55,4 m<sup>2</sup>**

kondygnacja: **2. PIĘTRO**

piwnica: **TAK**

mieszkanie: **M9**

POŁOŻENIE LOKALU NA RZUCIE KONDYGNACJI  
skala: 1:500

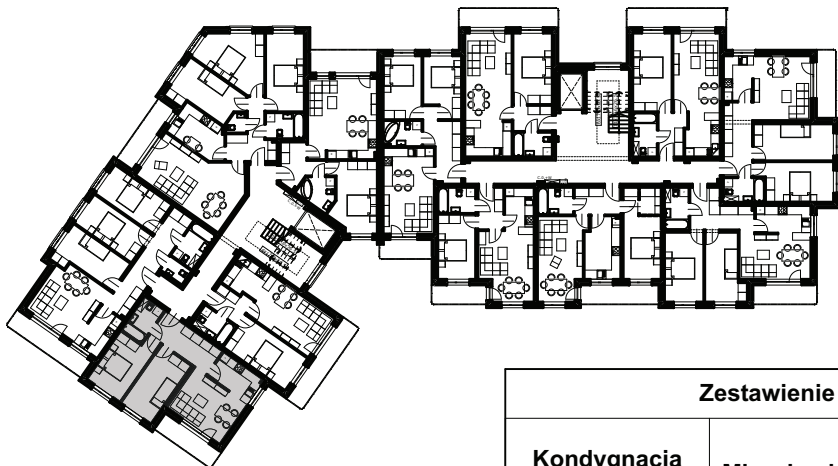

Zestawienie Pomieszczeń				
Kondygnacja macierzysta	Mieszkanie	Numer pomieszczenia	Nazwa pomieszczenia	Powierzchnia
2. Piętro	M9	1	korytarz	8,8
		2	salon+kuchnia	19,9
		3	pokój	11,3
		4	pokój	11,1
		5	łazienka	4,3
				<b>55,4 m<sup>2</sup></b>

RZUT LOKALU  
skala: 1:80

