


**OSIEDLE MILLENIUM II**  
ul. Koszarowa 10, Oleśnica

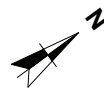


budynek: **B** klatka: **1**  
powierzchnia: **43,3 m<sup>2</sup>**

kondygnacja: **PARTER**

piwnica: **NIE**

lokal usługowy: **U1**

**POŁOŻENIE LOKALU NA RZUCIE KONDYGNACJI**  
skala: 1:500

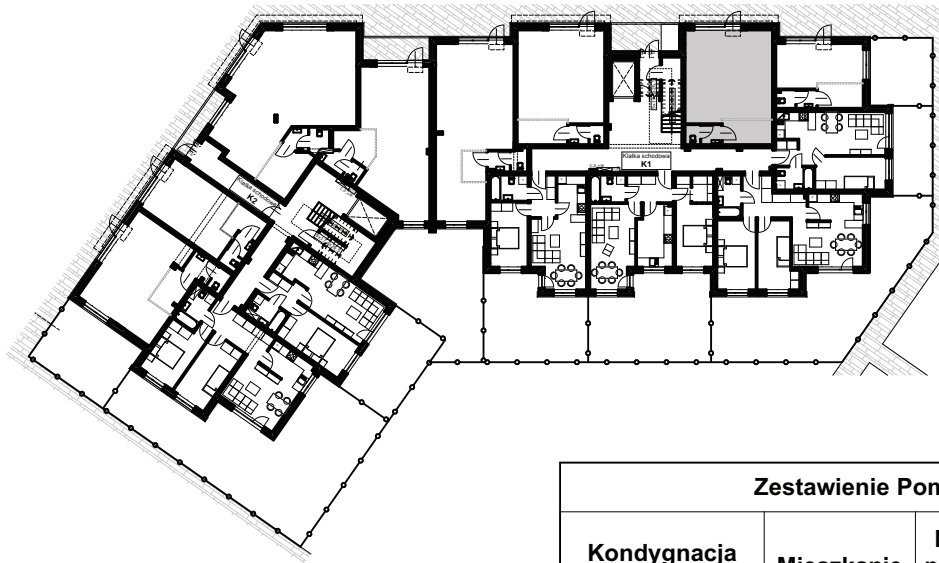

Zestawienie Pomieszczeń				
Kondygnacja macierzysta	Mieszkanie	Numer pomieszczenia	Nazwa pomieszczenia	Powierzchnia
Parter	U1	1	lokal usługowy	40,2
		2	wc	3,1
				<b>43,3 m<sup>2</sup></b>

**RZUT LOKALU**  
skala: 1:80

