


OSIEDLE MILLENIUM II
ul. Koszarowa 8, Oleśnica

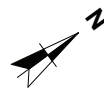


budynek: **B** klatka: **2**
powierzchnia: **50,1 m²**

kondygnacja: **PARTER**

piwnica: **NIE**

lokal usługowy: **U2**

POŁOŻENIE LOKALU NA RZUCIE KONDYGNACJI
skala: 1:500

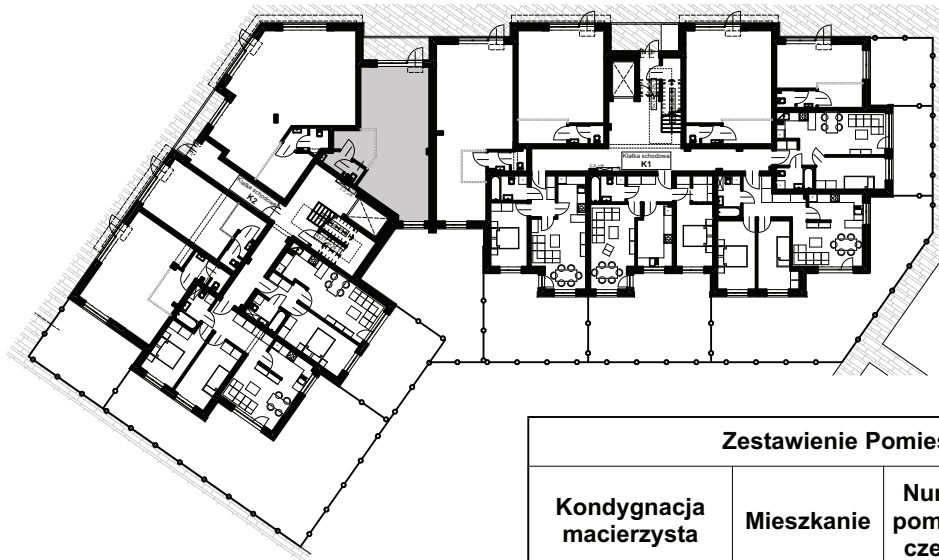

Zestawienie Pomieszczeń

Kondygnacja macierzysta	Mieszkanie	Numer pomieszczenia	Nazwa pomieszczenia	Powierzchnia
Parter	U2	1	lokal usługowy	46,7
		2	wc	3,4
				50,1 m²

RZUT LOKALU
skala: 1:90

