



OSIEDLE MILLENIUM II
ul. Koszarowa 10, Oleśnica

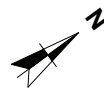

budynek: **B** klatka: **1** kondygnacja: **PARTER** piwnica: **NIE** lokal usługowy: **U2**
powierzchnia: **24,2 m²**

POŁOŻENIE LOKALU NA RZUCIE KONDYGNACJI
skala: 1:500

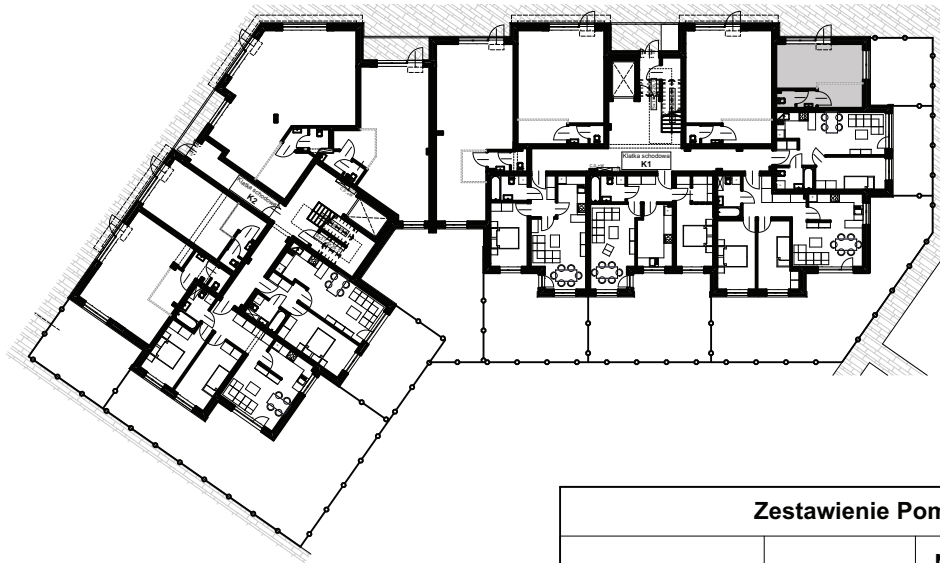

Zestawienie Pomieszczeń				
Kondygnacja macierzysta	Mieszkanie	Numer pomieszczenia	Nazwa pomieszczenia	Powierzchnia
Parter	U2	1	lokal usługowy	21,0
		2	wc	3,2
				24,2 m²

RZUT LOKALU
skala: 1:80

