


**OSIEDLE MILLENIUM II**  
ul. Koszarowa 8, Oleśnica

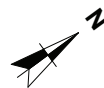


budynek: **B** klatka: **2**  
powierzchnia: **42,4 m<sup>2</sup>**

kondygnacja: **PARTER**

piwnica: **NIE**

lokal usługowy: **U3**

**POŁOŻENIE LOKALU NA RZUCIE KONDYGNACJI**  
skala: 1:500

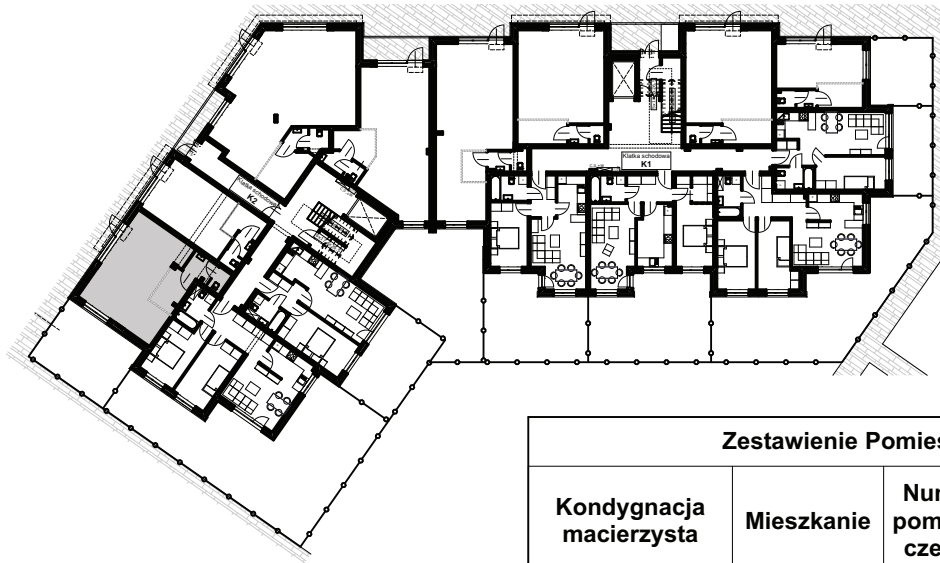

**Zestawienie Pomieszczeń**

Kondygnacja macierzysta	Mieszkanie	Numer pomieszczenia	Nazwa pomieszczenia	Powierzchnia
Parter	U3	1	lokal usługowy	37,9
		2	wc	4,5
				<b>42,4 m<sup>2</sup></b>

**RZUT LOKALU**  
skala: 1:90

