



OSIEDLE MILLENIUM II
ul. Koszarowa 10, Oleśnica

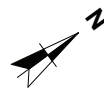


budynek: **B** klatka: **1** kondygnacja: **PARTER** piwnica: **NIE** lokal usługowy: **U3**
powierzchnia: **55,7 m²**

POŁOŻENIE LOKALU NA RZUCIE KONDYGNACJI
skala: 1:500

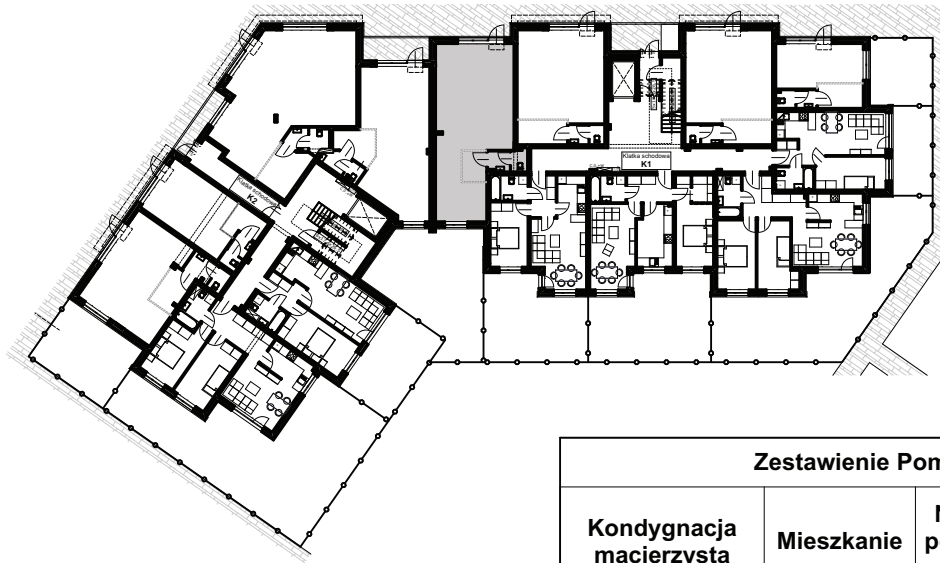

Zestawienie Pomieszczeń				
Kondygnacja macierzysta	Mieszkanie	Numer pomieszczenia	Nazwa pomieszczenia	Powierzchnia
Parter	U3	1	lokal usługowy	52,1
		2	wc	3,6
				55,7 m²

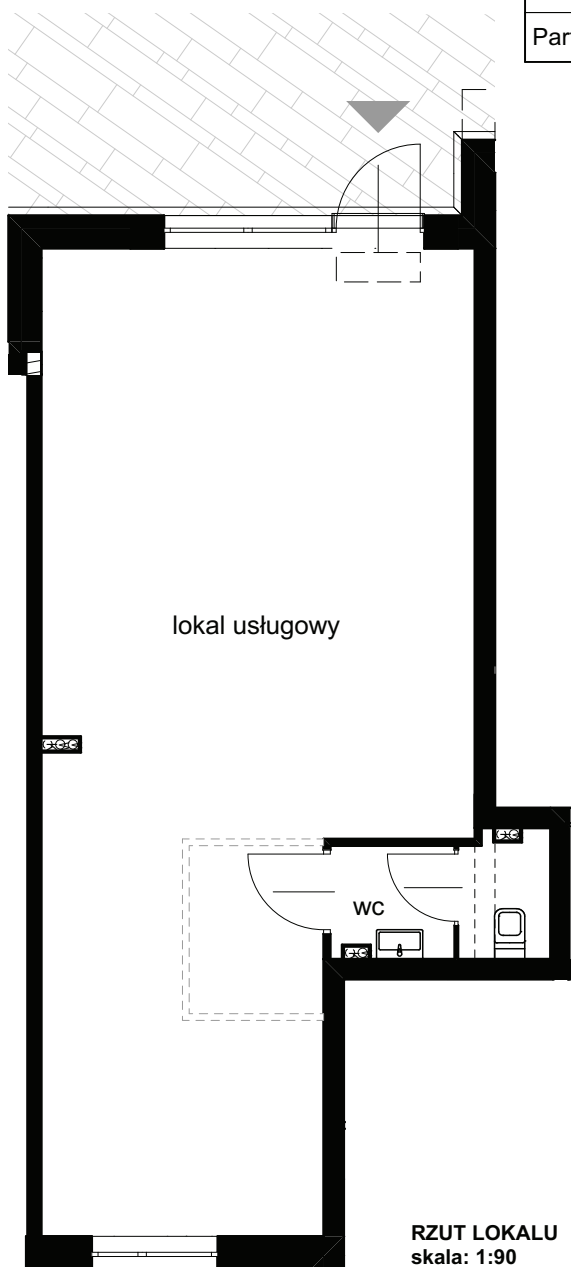

RZUT LOKALU
skala: 1:90