



OSIEDLE MILLENIUM II
ul. Koszarowa 10, Oleśnica

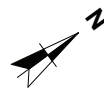

budynek: **B** klatka: **1** kondygnacja: **PARTER** piwnica: **NIE** lokal usługowy: **U4**
powierzchnia: **43,3 m²**

POŁOŻENIE LOKALU NA RZUCIE KONDYGNACJI
skala: 1:500

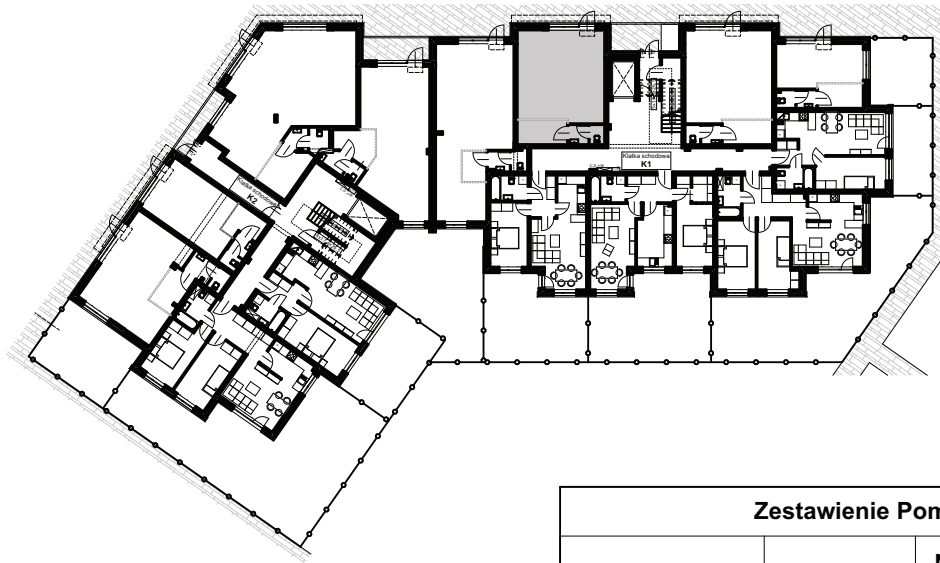

Zestawienie Pomieszczeń				
Kondygnacja macierzysta	Mieszkanie	Numer pomieszczenia	Nazwa pomieszczenia	Powierzchnia
Parter	U4	1	lokal usługowy	40,2
		2	wc	3,1
				43,3 m²

RZUT LOKALU
skala: 1:80

